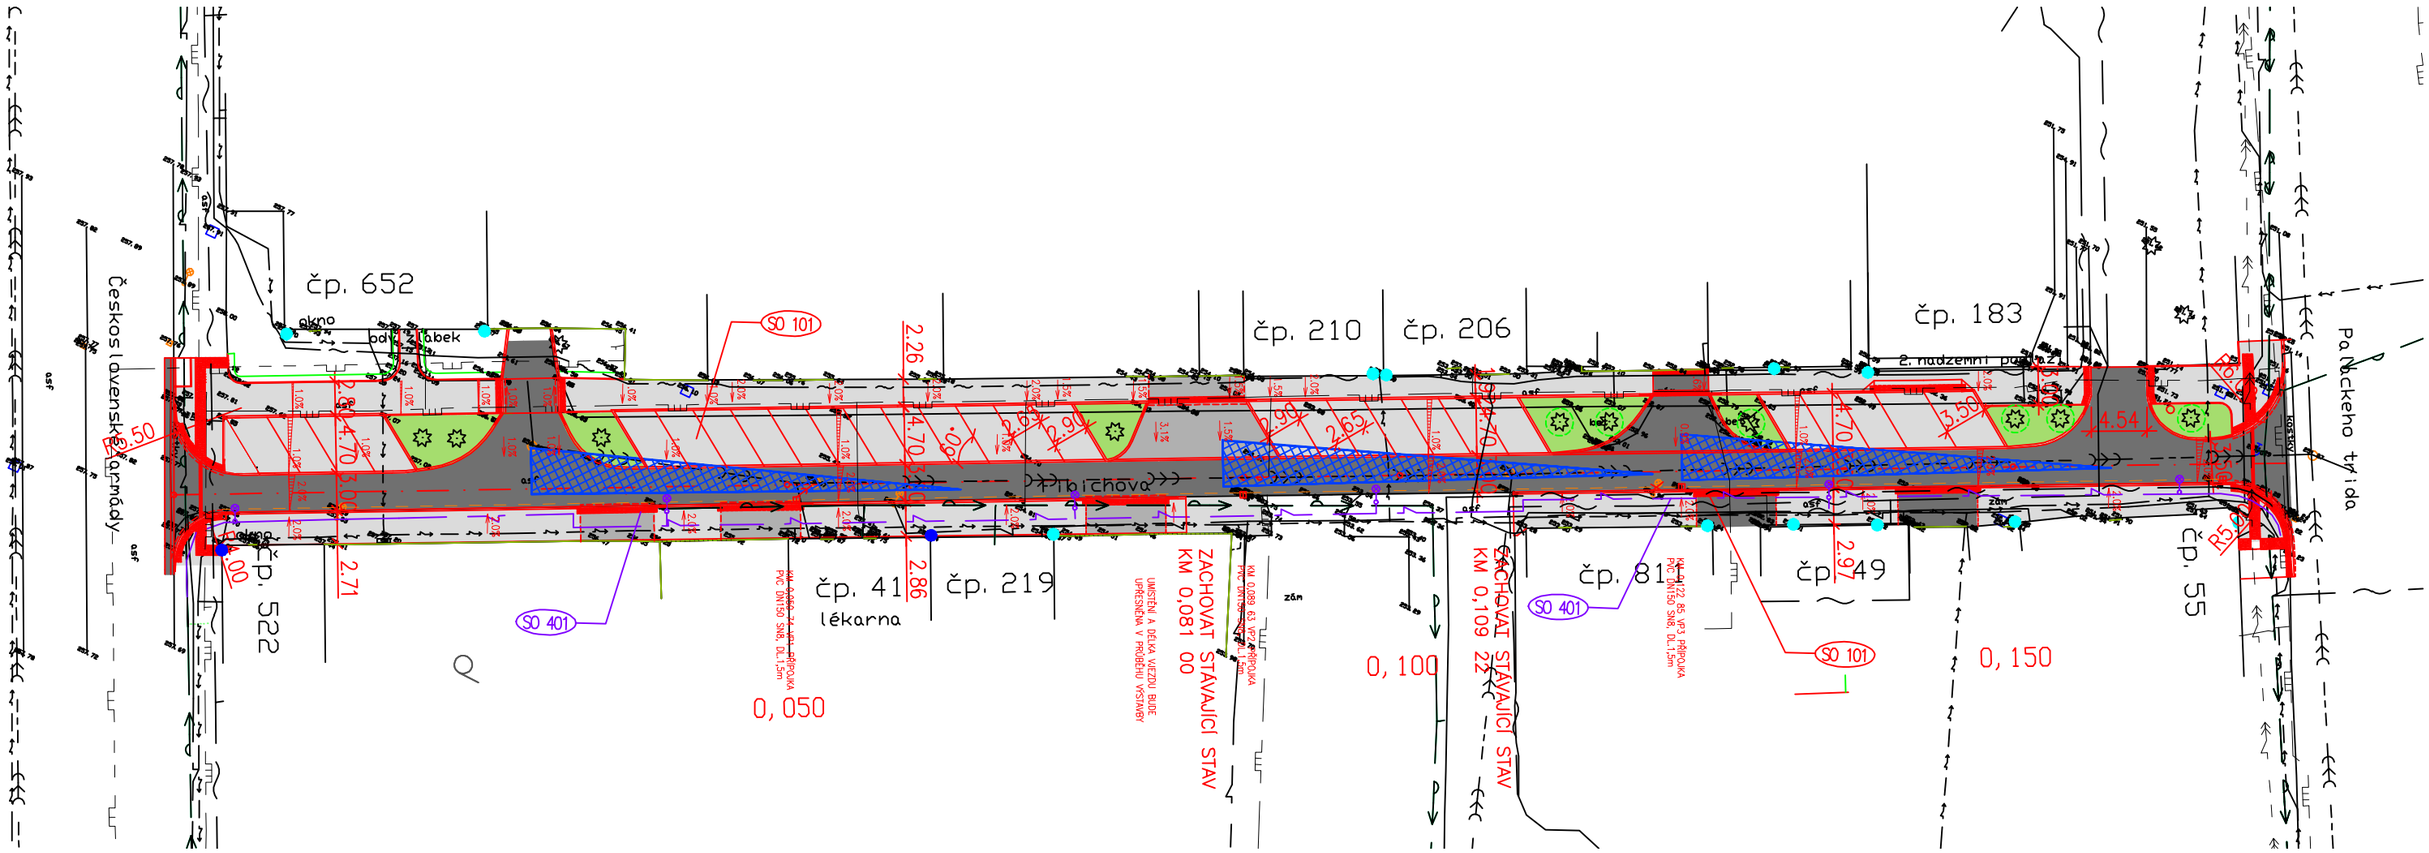

PLOCHY:

- VOZOVKA (ASFALTOVÁ)
- PARKOVACÍ,ODSTAVNÉ POCHY (DLAŽBA,PŘÍRODNÍ ŠEDÁ)
- VJEZDY (DLAŽBA, ANTRACIT)
- CHODNÍK (DLAŽBA, PŘÍRODNÍ ŠEDÁ)
- ZELEŇ (OHUMUSOVÁNÍ 0.1m A PŮDOKRYVNÉ KEŘE - TAVOLNÍK JAPONSKÝ)
- ZATRAVNĚNÍ (OHUMUSOVÁNÍ 0,1m - OSETÍ TRAVNÍM SEMENEM)
- LISTNATÝ STROM - JAVOR BABYKA (MALÁ KULOVITÁ KORUNA)
- ROZHLEDOVÝ TROJÚHELNÍK DLE ČSN 73 6110 Dz=35m (50 km/h)

STÁVAJÍCÍ SÍTĚ:

- VODOVOD
- KANALIZACE
- ROZVODY NN
- ROZVODY SLP
- ROZVODY PLYNU
- DEŠŤOVÉ SVODY ZAÚSTĚNÉ
- DEŠŤOVÉ SVODY NA POVRCH

NOVÉ SÍTĚ

- DRENÁŽ PVC DN 160
- ROZVODY VO

STAVEBNÍ OBJEKTY

SO 101 KOMUNIKACE
SO 401 VEŘEJNÉ OSVĚTLENÍ

SOUŘADNICOVÝ SYSTÉM: JTSK
VÝŠKOVÝ SYSTÉM: BALT p.v.

HL.INŽ.PROJEKTU	ZODP.PROJEKTANT	VYPRACOVAL	KONTROLOVAL
Ing. Kučera M.	Ing. Kučera M.	Ing. Prudký T.	Ing. Kučera M.

M.I.S.
sídlo: Škroupova 719, 500 02 Hradec Králové
projekce: Husova 1697, 530 03 Pardubice

MĚSTO: CHRUDIM | KRAJ: PARDUBICKÝ
INVESTOR: Město Chrudim, Resselovo náměstí č.p.77, Chrudim
AKCE :

Rekonstrukce ulice Fibichova, Chrudim

DOKUMENTACE PRO STAVEBNÍ POVOLENÍ, REALIZACI A ZADÁNÍ STAVBY

PŘÍLOHA :

CELKOVÁ SITUACE STAVBY

FORMÁT	2xA4
DATUM	10/2013
ÚČEL	DSP,RDS,ZDS
Č.ZAKÁZKY: 13/071	PARÉ :
Č. ARCHIVNÍ : 0	
MĚŘÍTKO : 1:500	Č.PŘÍLOHY : B.2