


NAVŤUVANÉ PLOCHY ZELENE
NAVŤUVANÉ PLOCHY DLAŽBY
VÝSADBA NOVÝCH STROMŮ

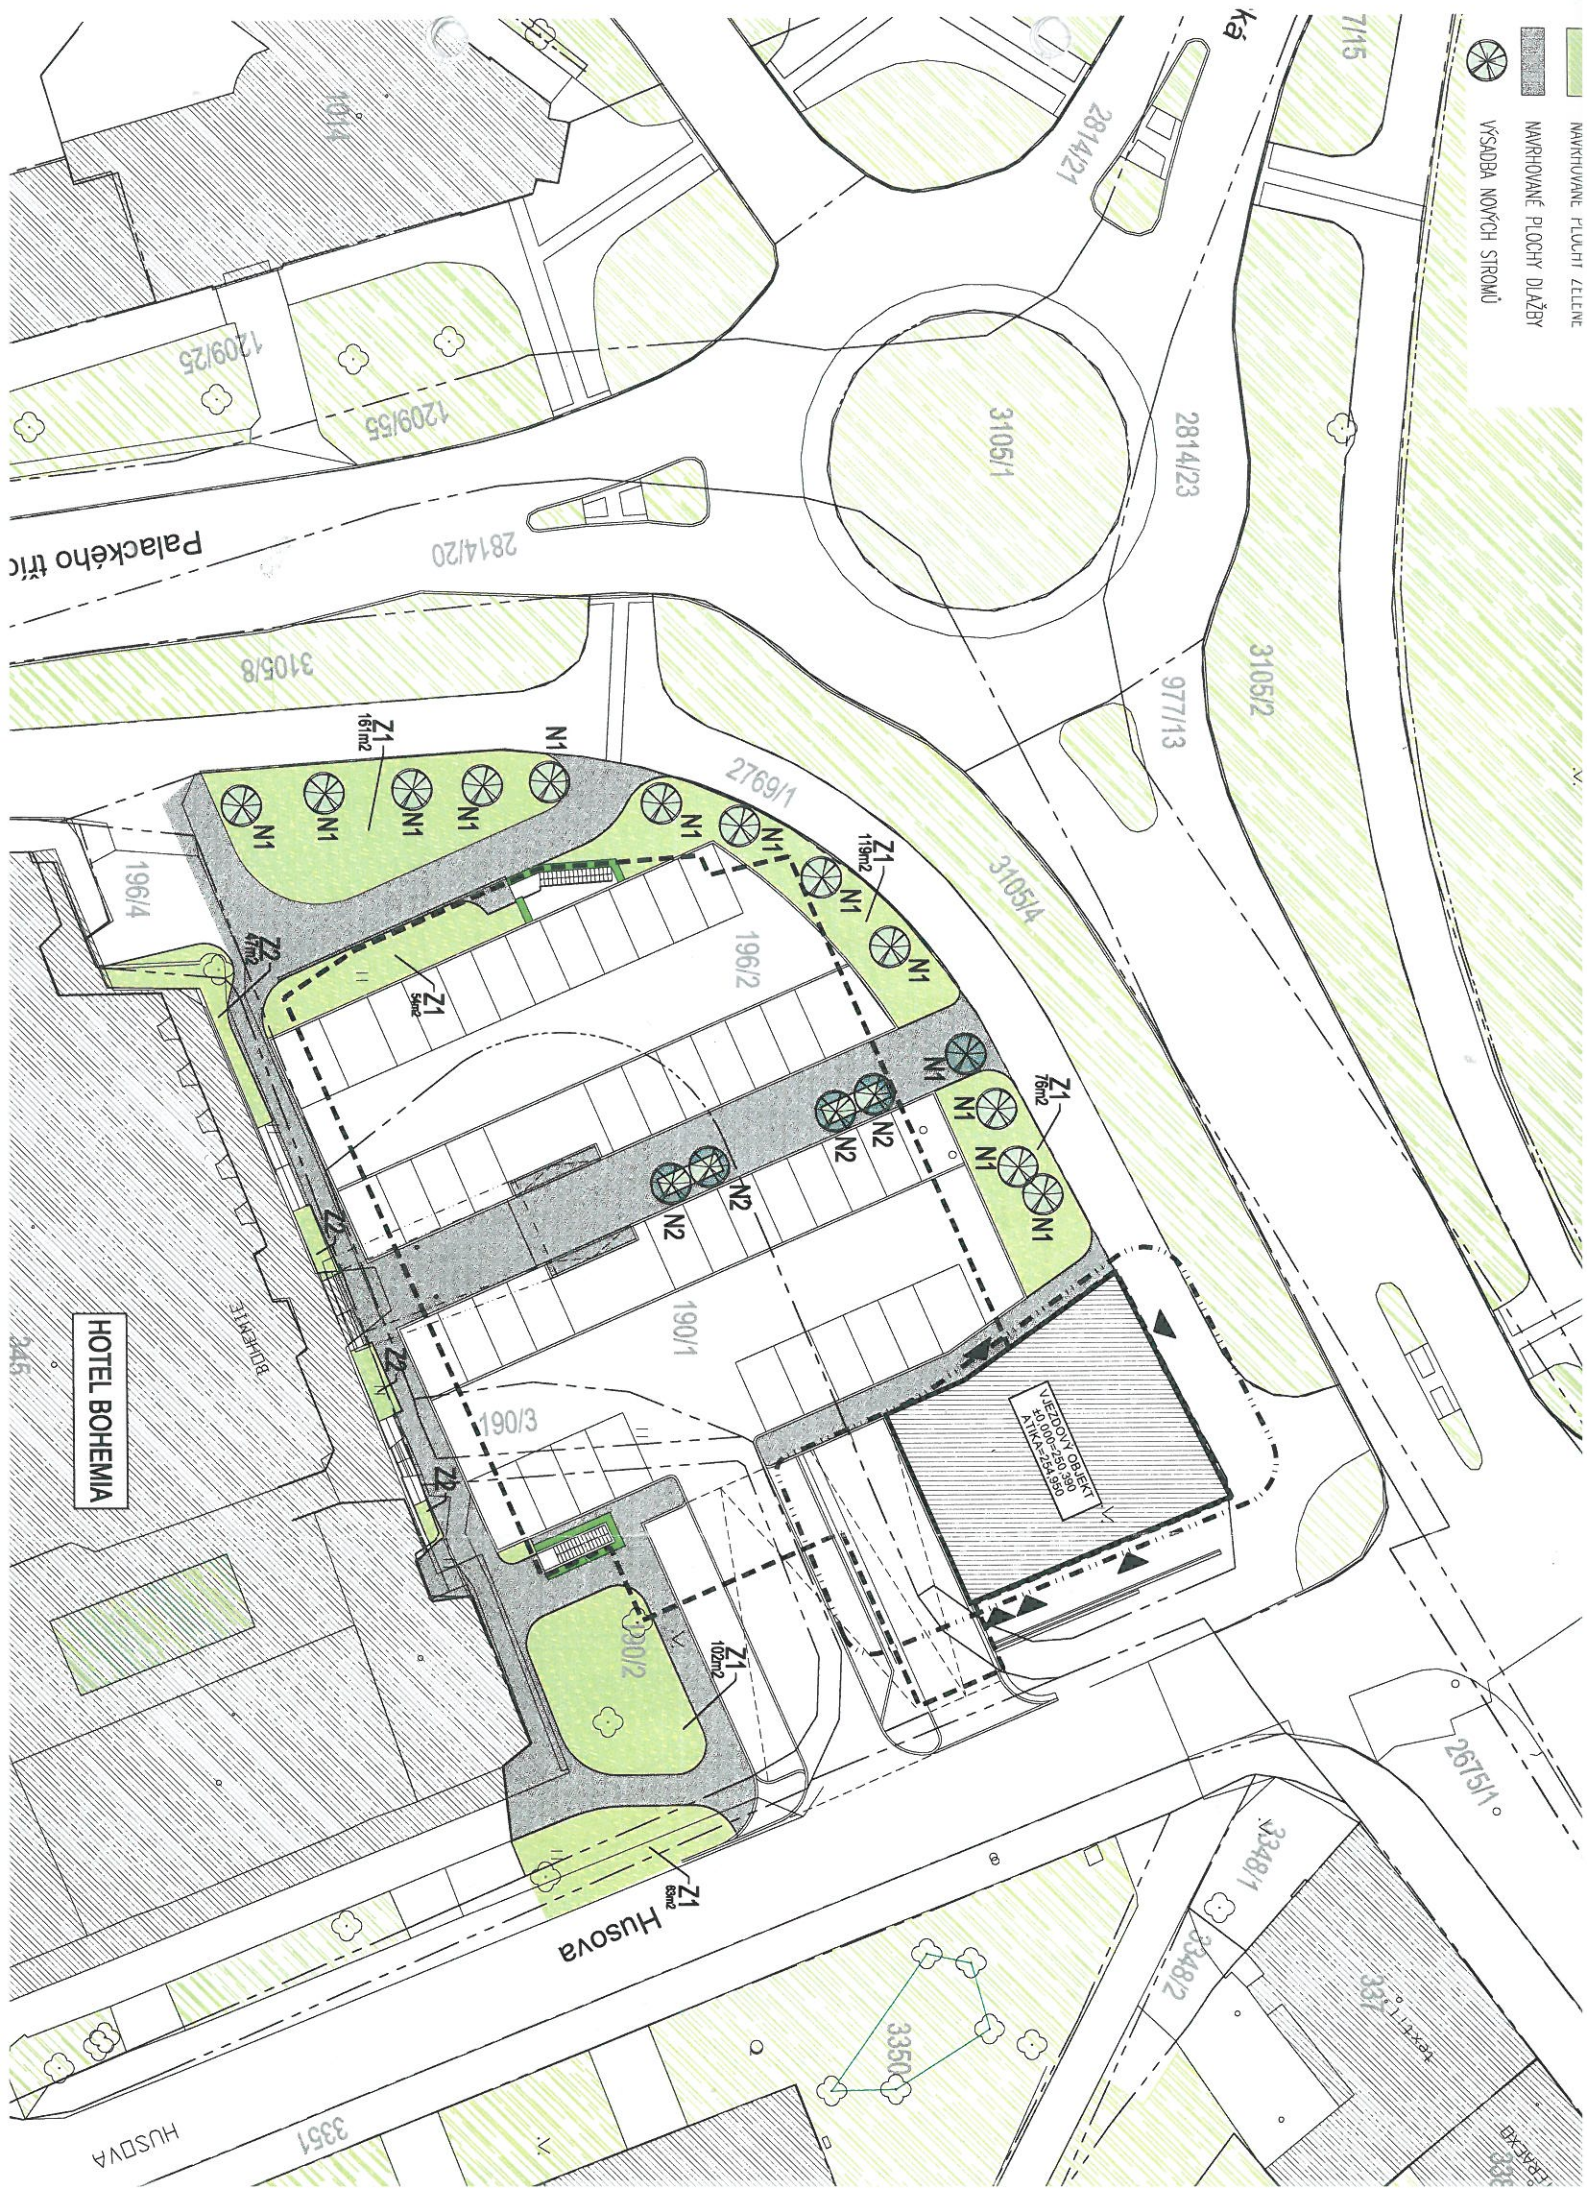

HOTEL BOHEMIA

Palackého třída

Husova

Kačák

VÝZROBY SOUČASNĚ S ÚPRAVAMI VE ŠKOLENĚ A VÝZROBY VE ŠKOLENĚ

HUSOVA

BRANČI

Hexatřída

3348/1

3348/2

3350/1

3351

3351

3351

3351

3351

3351

3351

3351

3351

3351

3351