


OBRAZ TL. 80 MM, 14 M2  
OBRUBNÍK NAPŘ. CSB-KQ DL. 22 M

SIL. OBRUBNÍK ABC  
KAMENNÁ DLAŽBA Z KO.

644

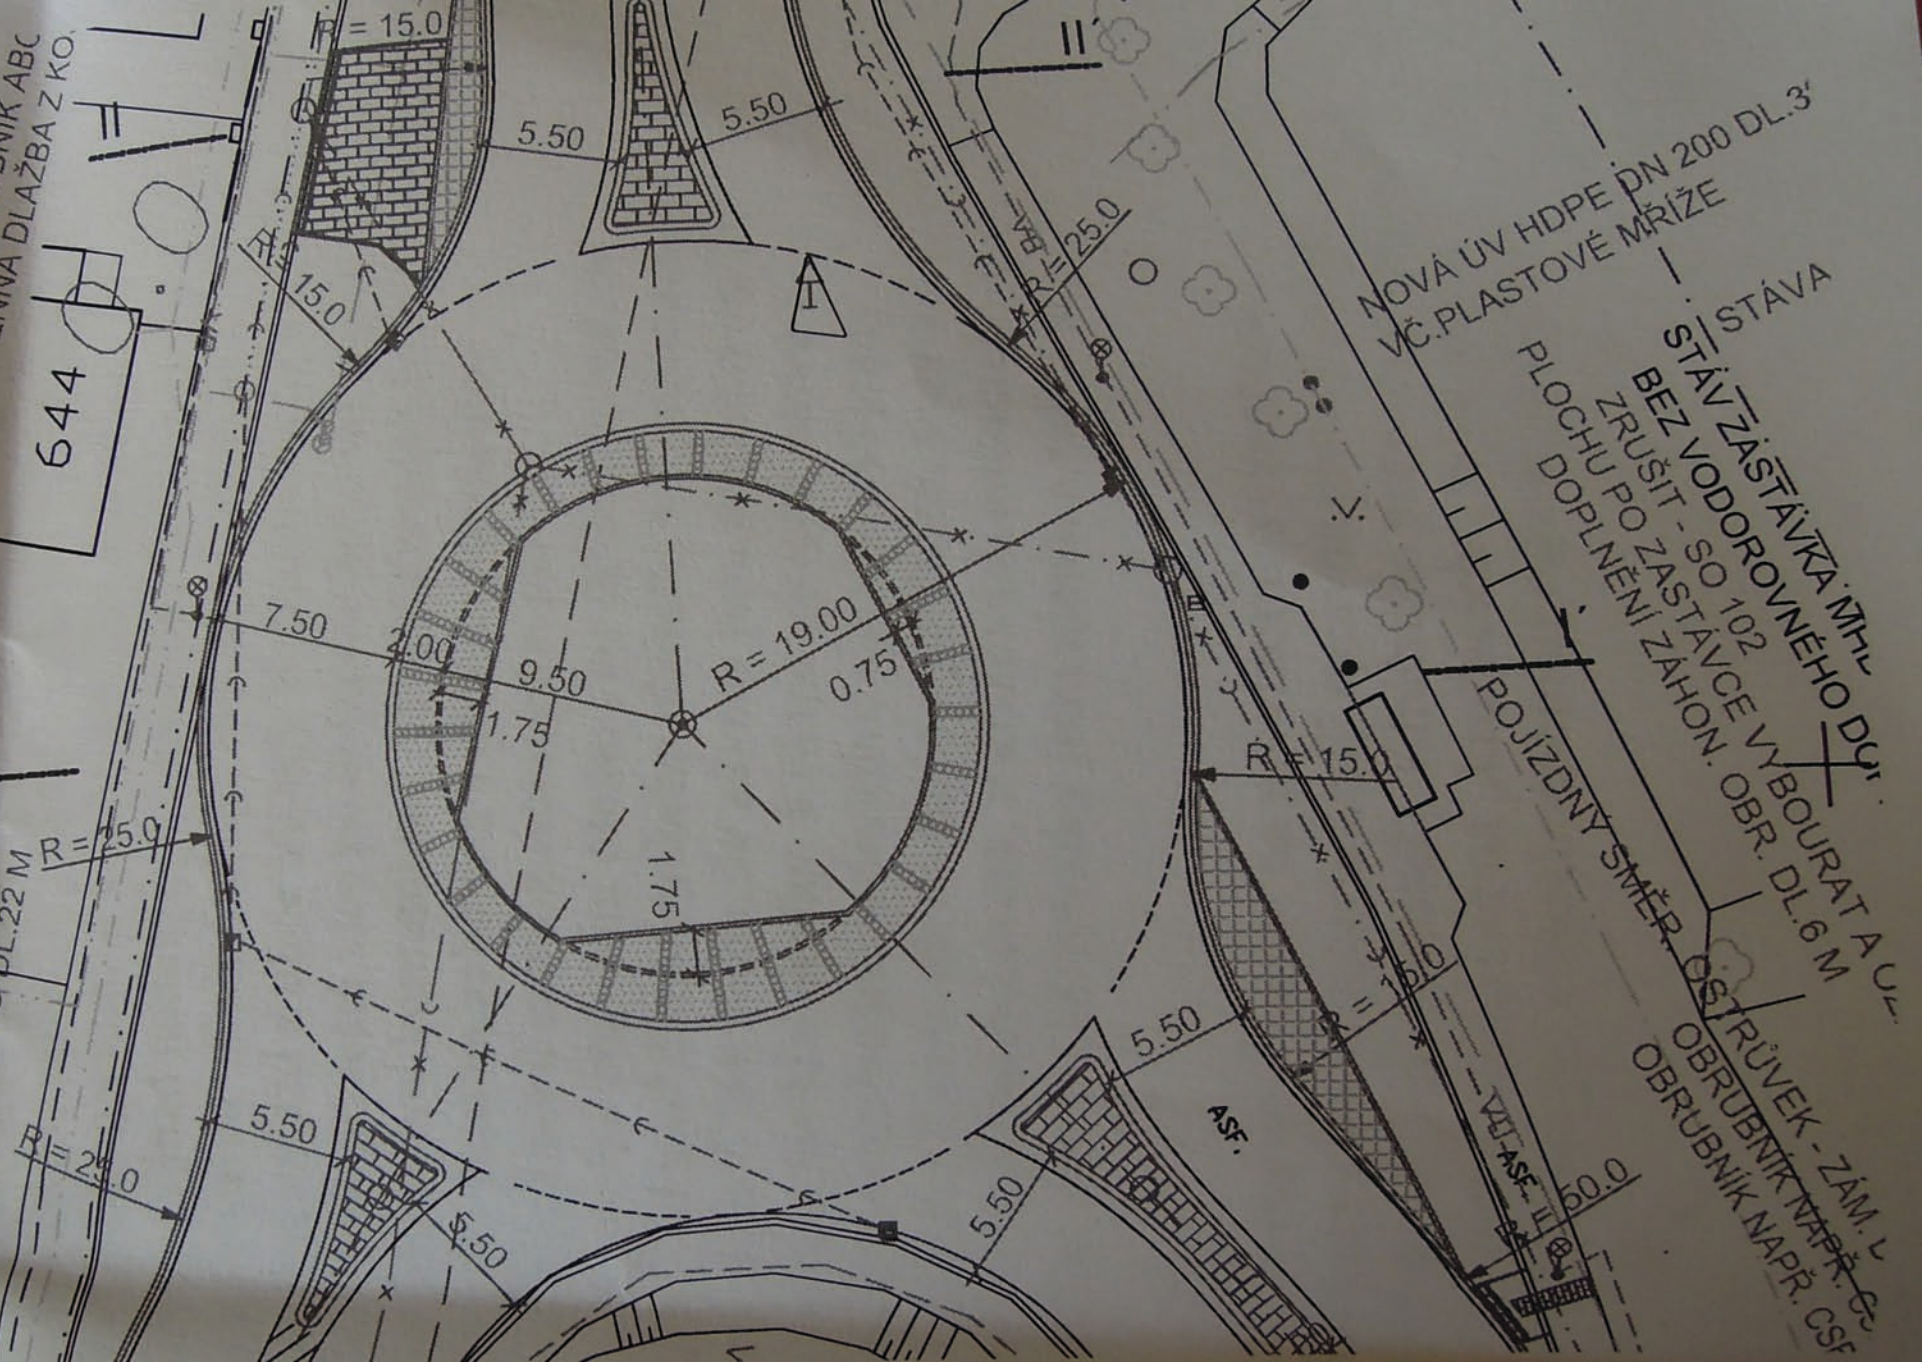

OBRUBNÍK NAPŘ. CSF

STÁVA  
BEZ VODOROVNĚHO DOUZRUSIT - SO 102  
PLOCHU PO ZASTAVCE VYBOURAT A UDOPLNĚNÍ ZAHON. OBR. DL. 6 M

NOVÁ ÚV HDPE DN 200 DL. 3' VČ. PLASTOVÉ MRŽE

POJÍZDNÝ SMĚR

ASF.

160.0