


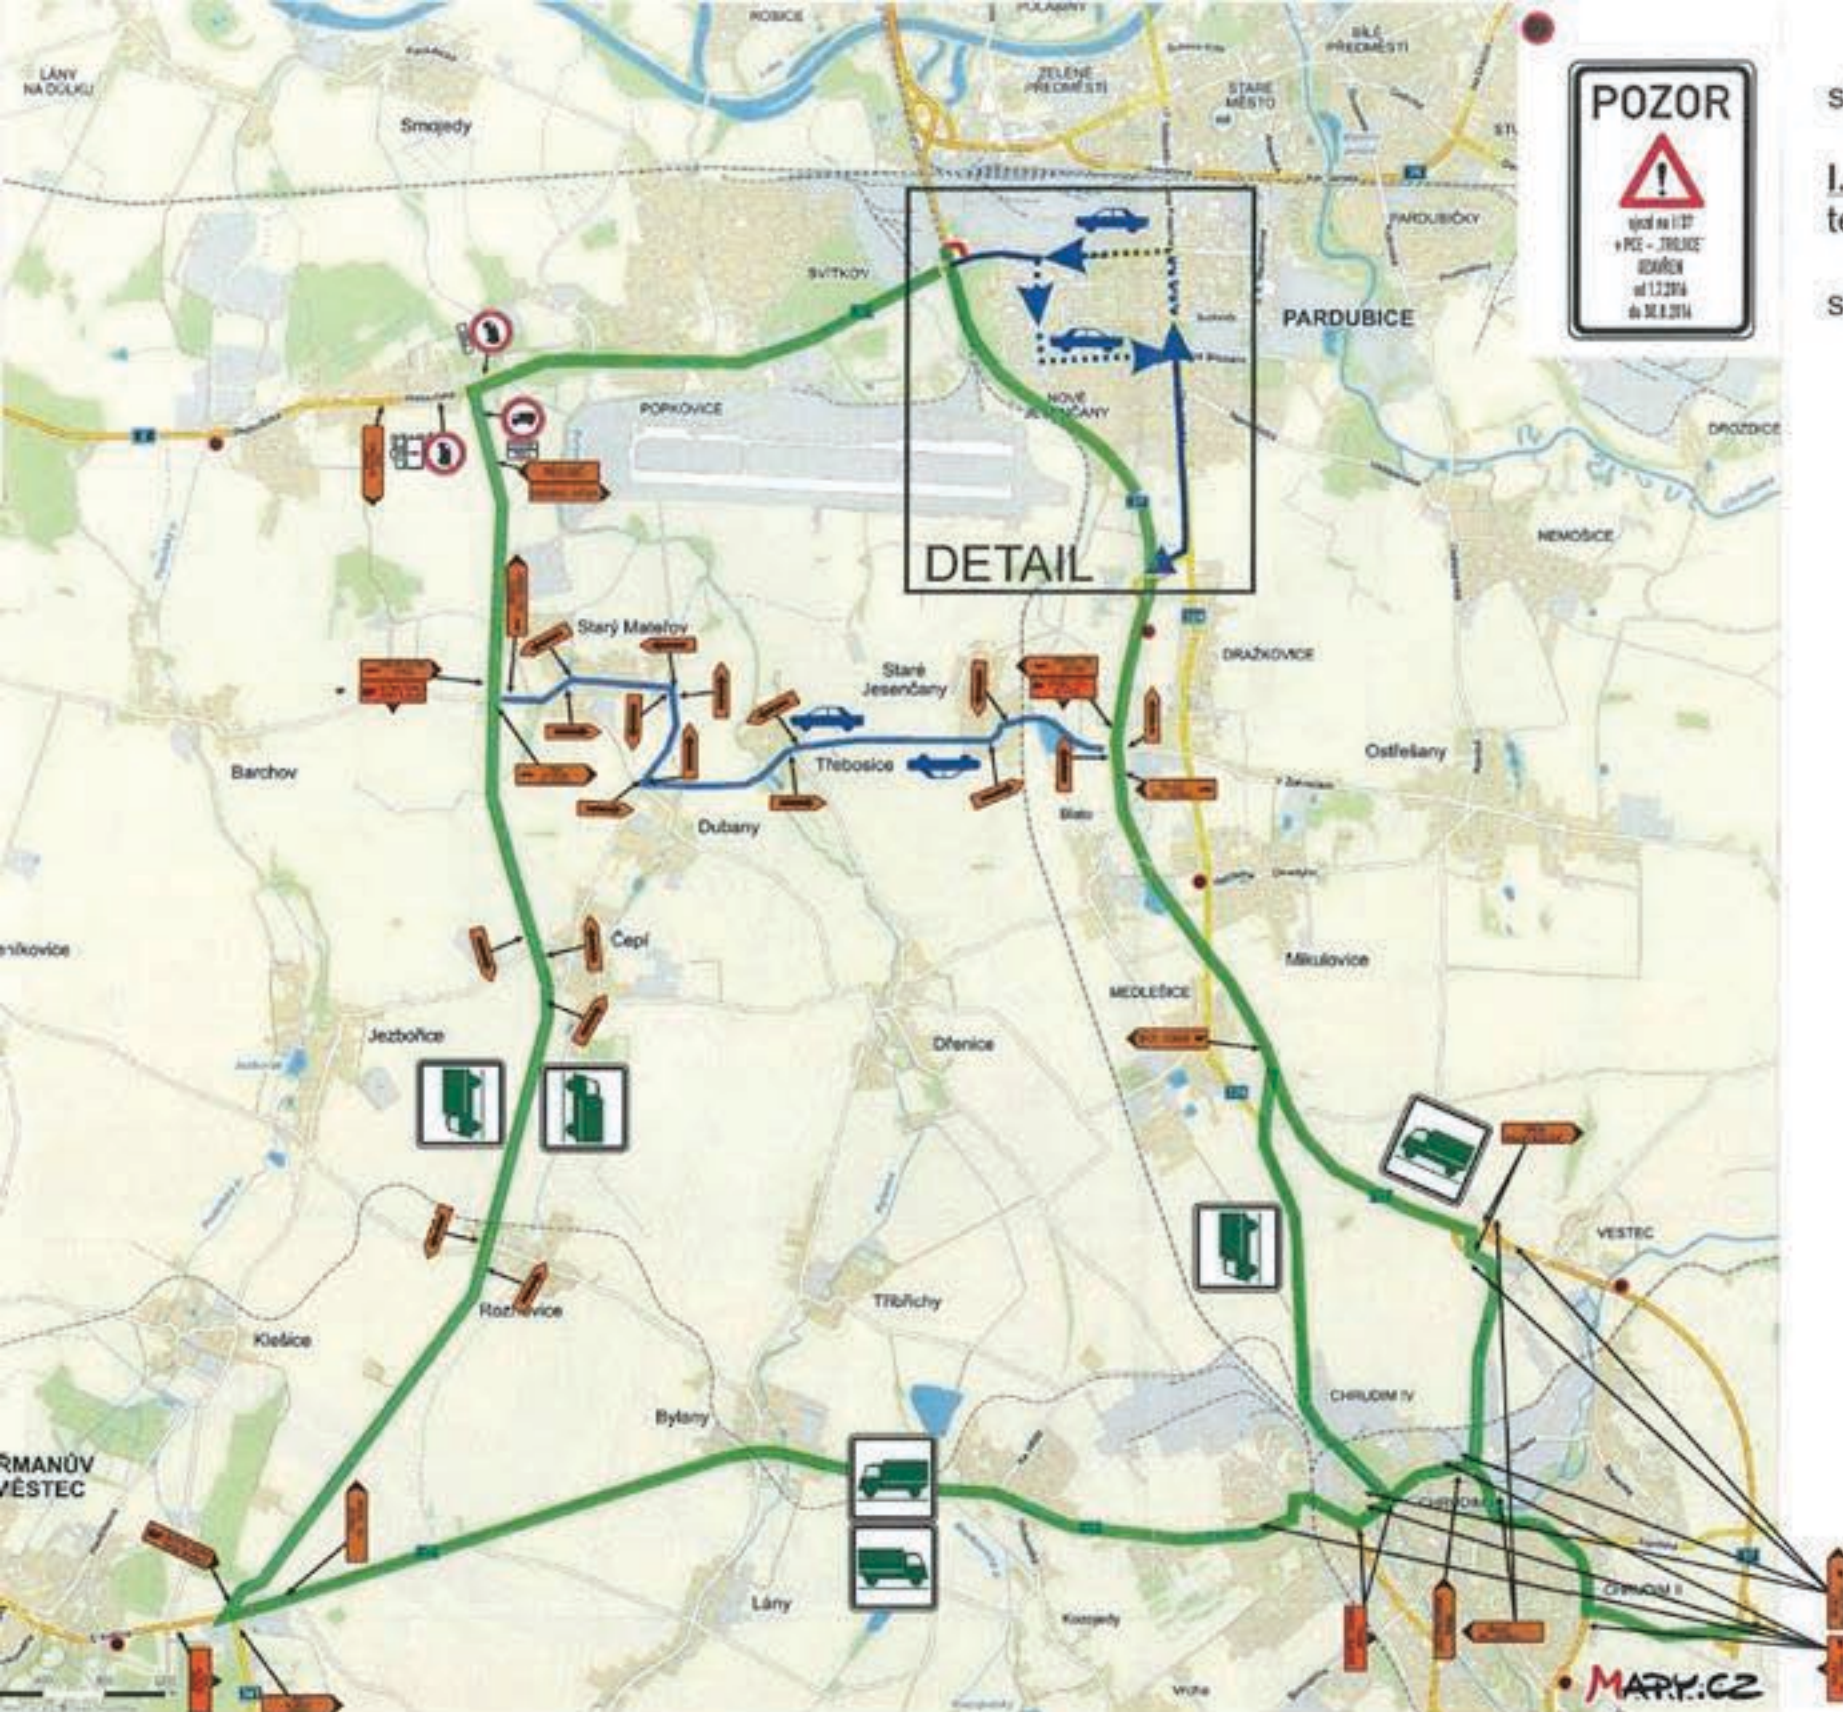

stavba: „TROJICE“

I. ETAPA VÝSTAVBY OK silnic I/37 a I/2
termín: 1.7.2016 - 31.8.2016

schéma DZ s vyznačením objízdných tras